

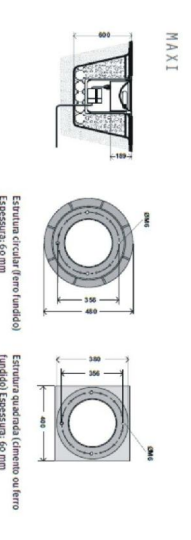


EFEITO DE LUZ DESEJADO (SIMULAÇÃO)

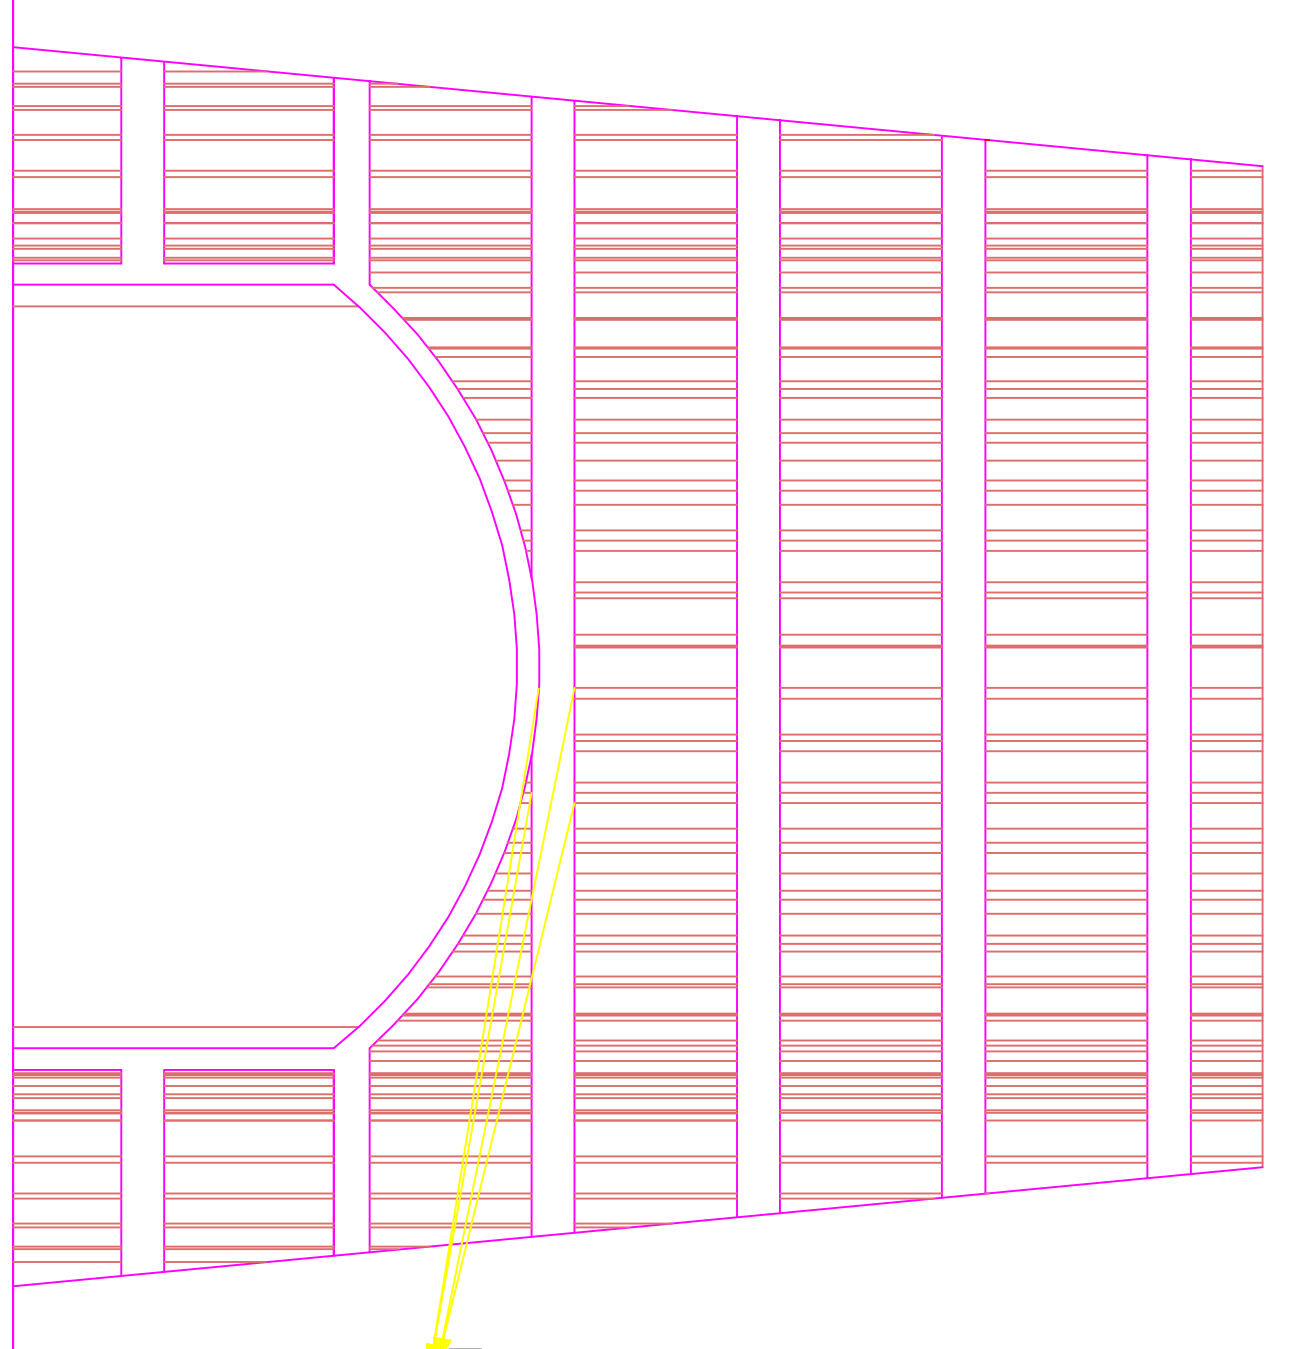


DETALHE FIXAÇÃO EMBUTIDO



3) REFLETORES P / LETREIRO

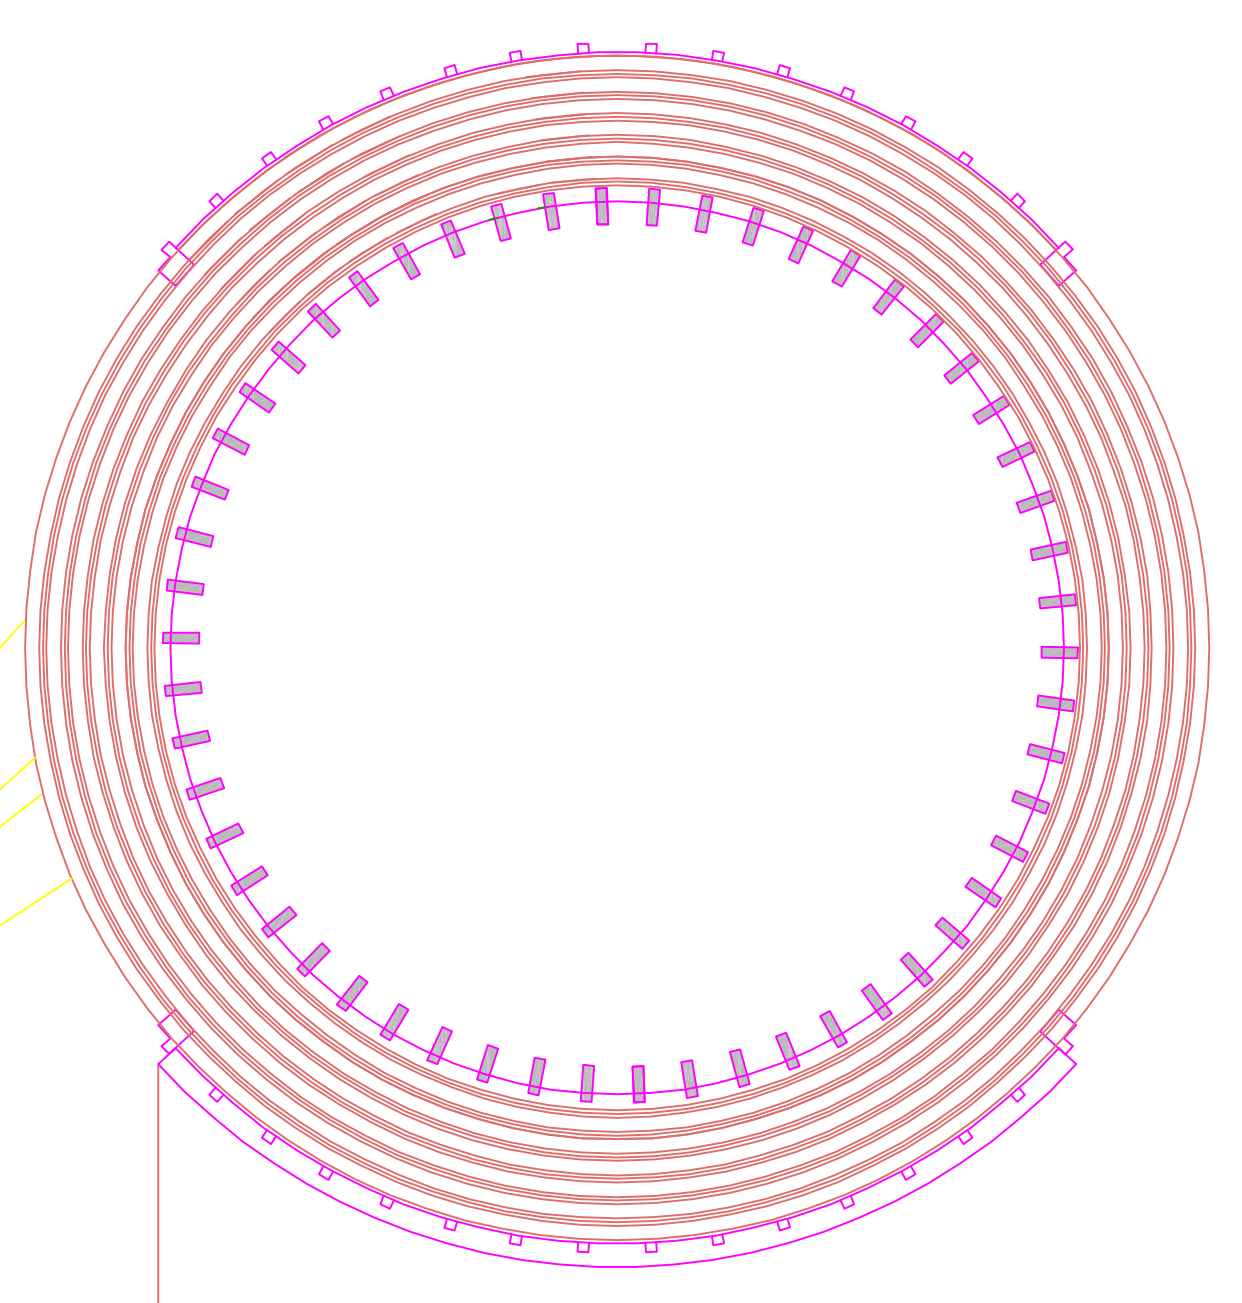


FAÇADA FRONTAL

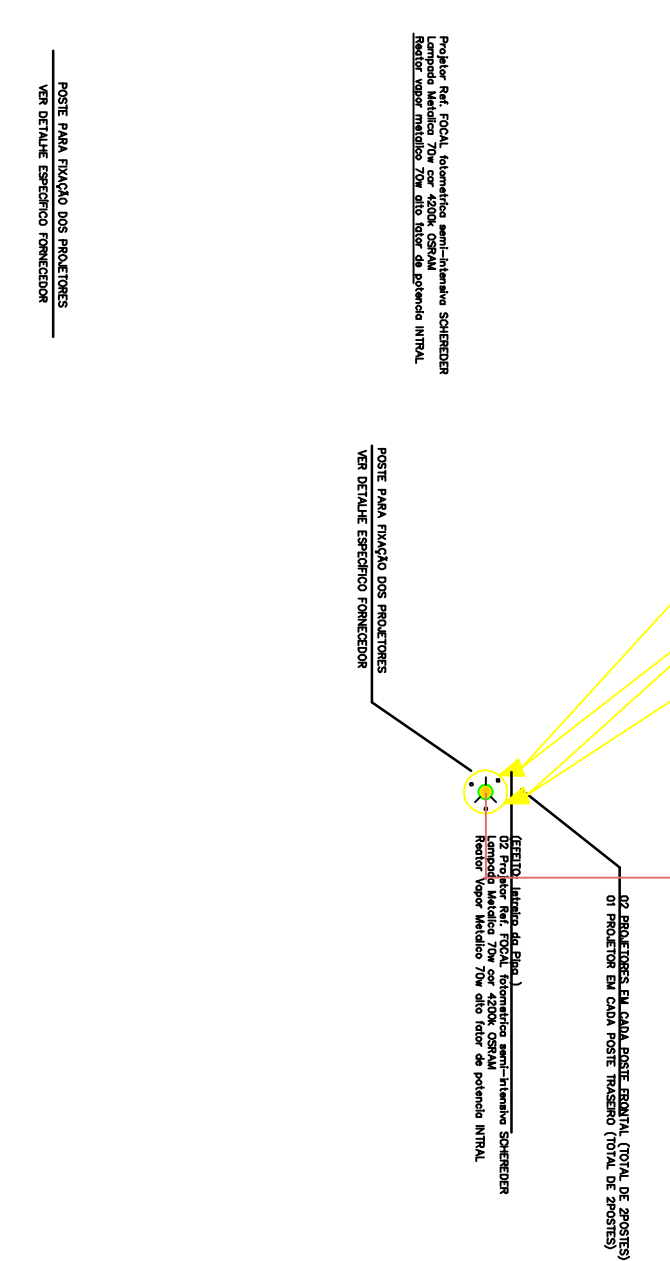


2) REFLETORES C / LENTE COR VINHO

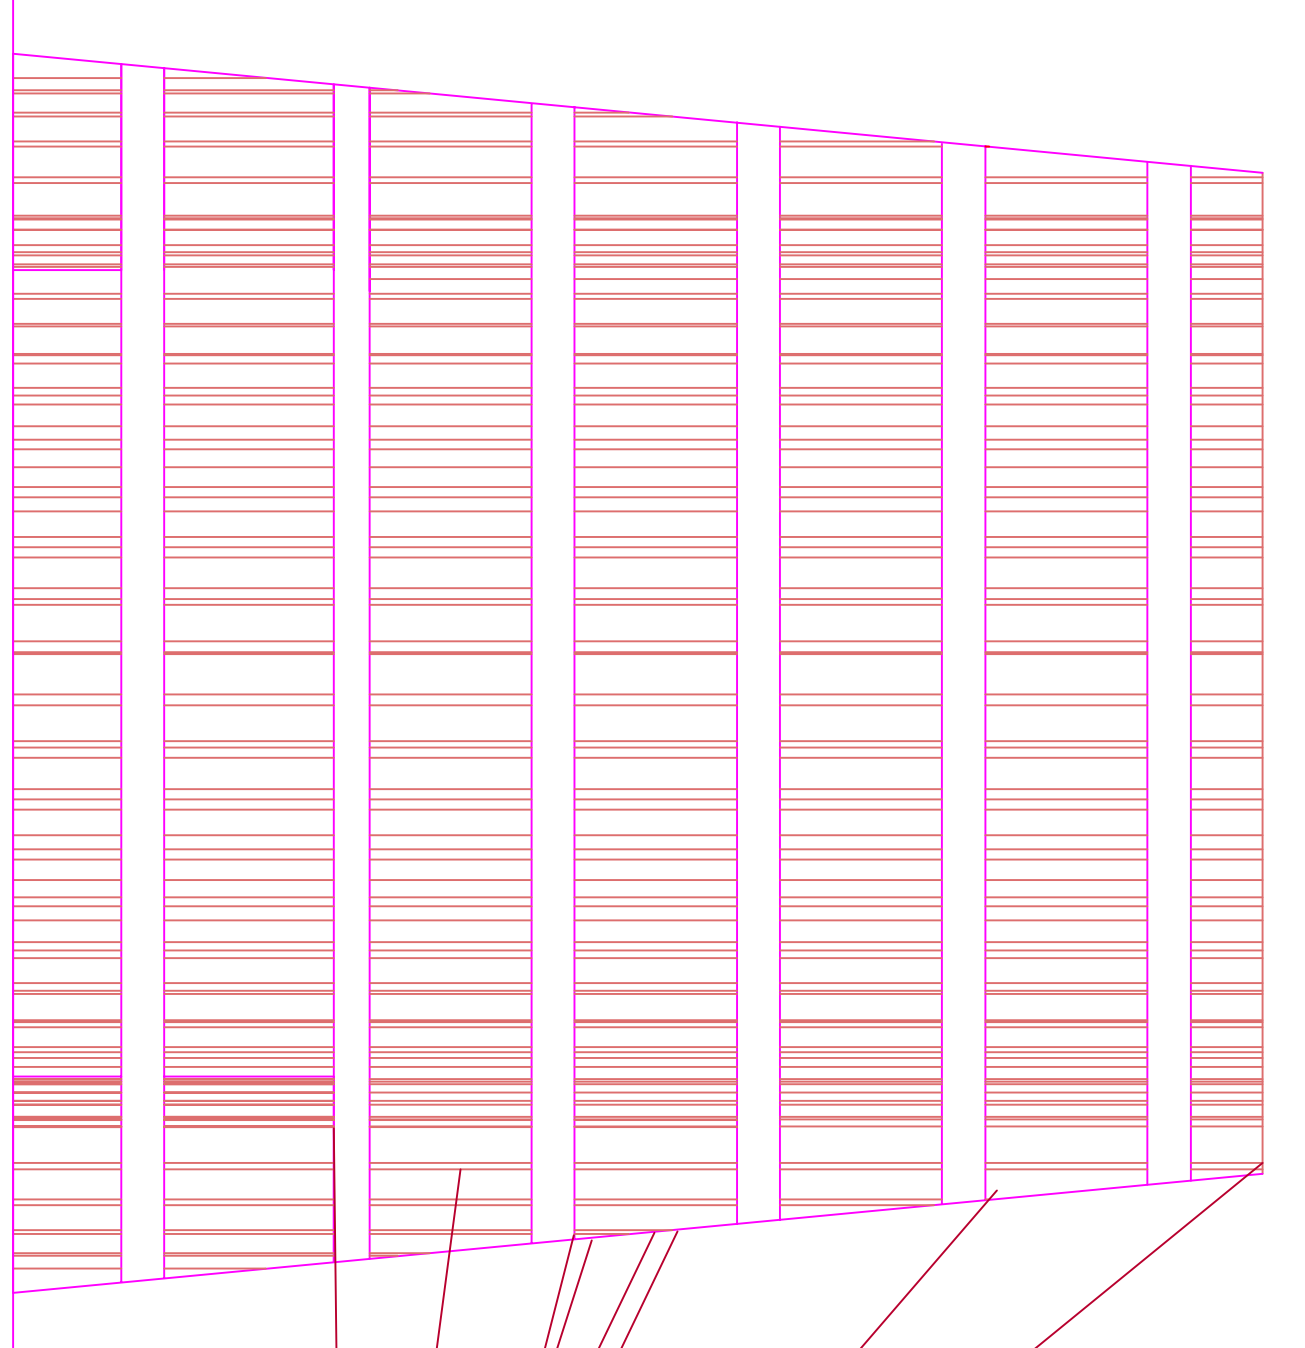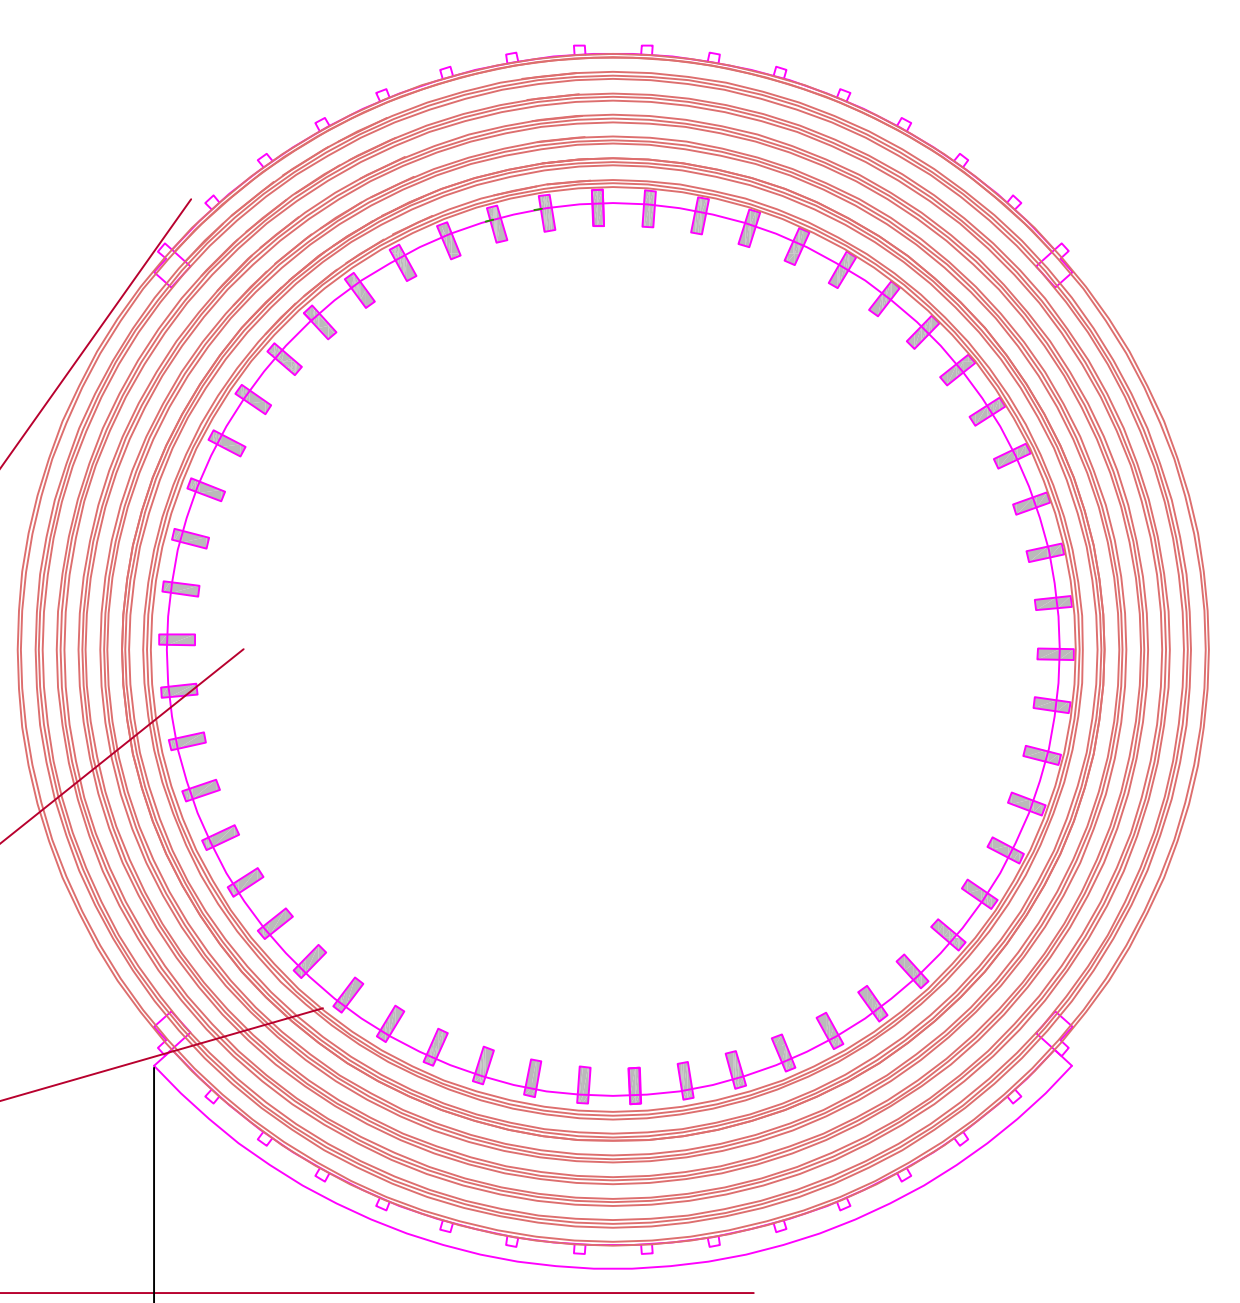


FAÇADA LATERAL

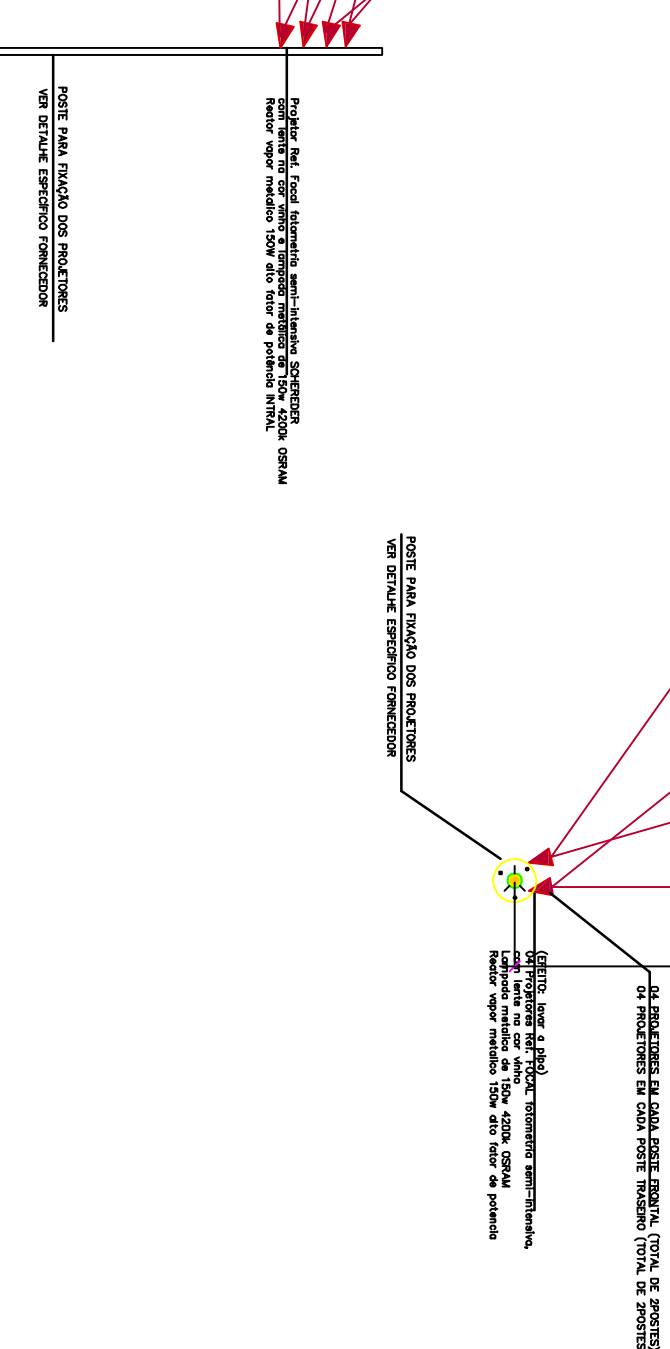


1) EMBUTIDO SOLO

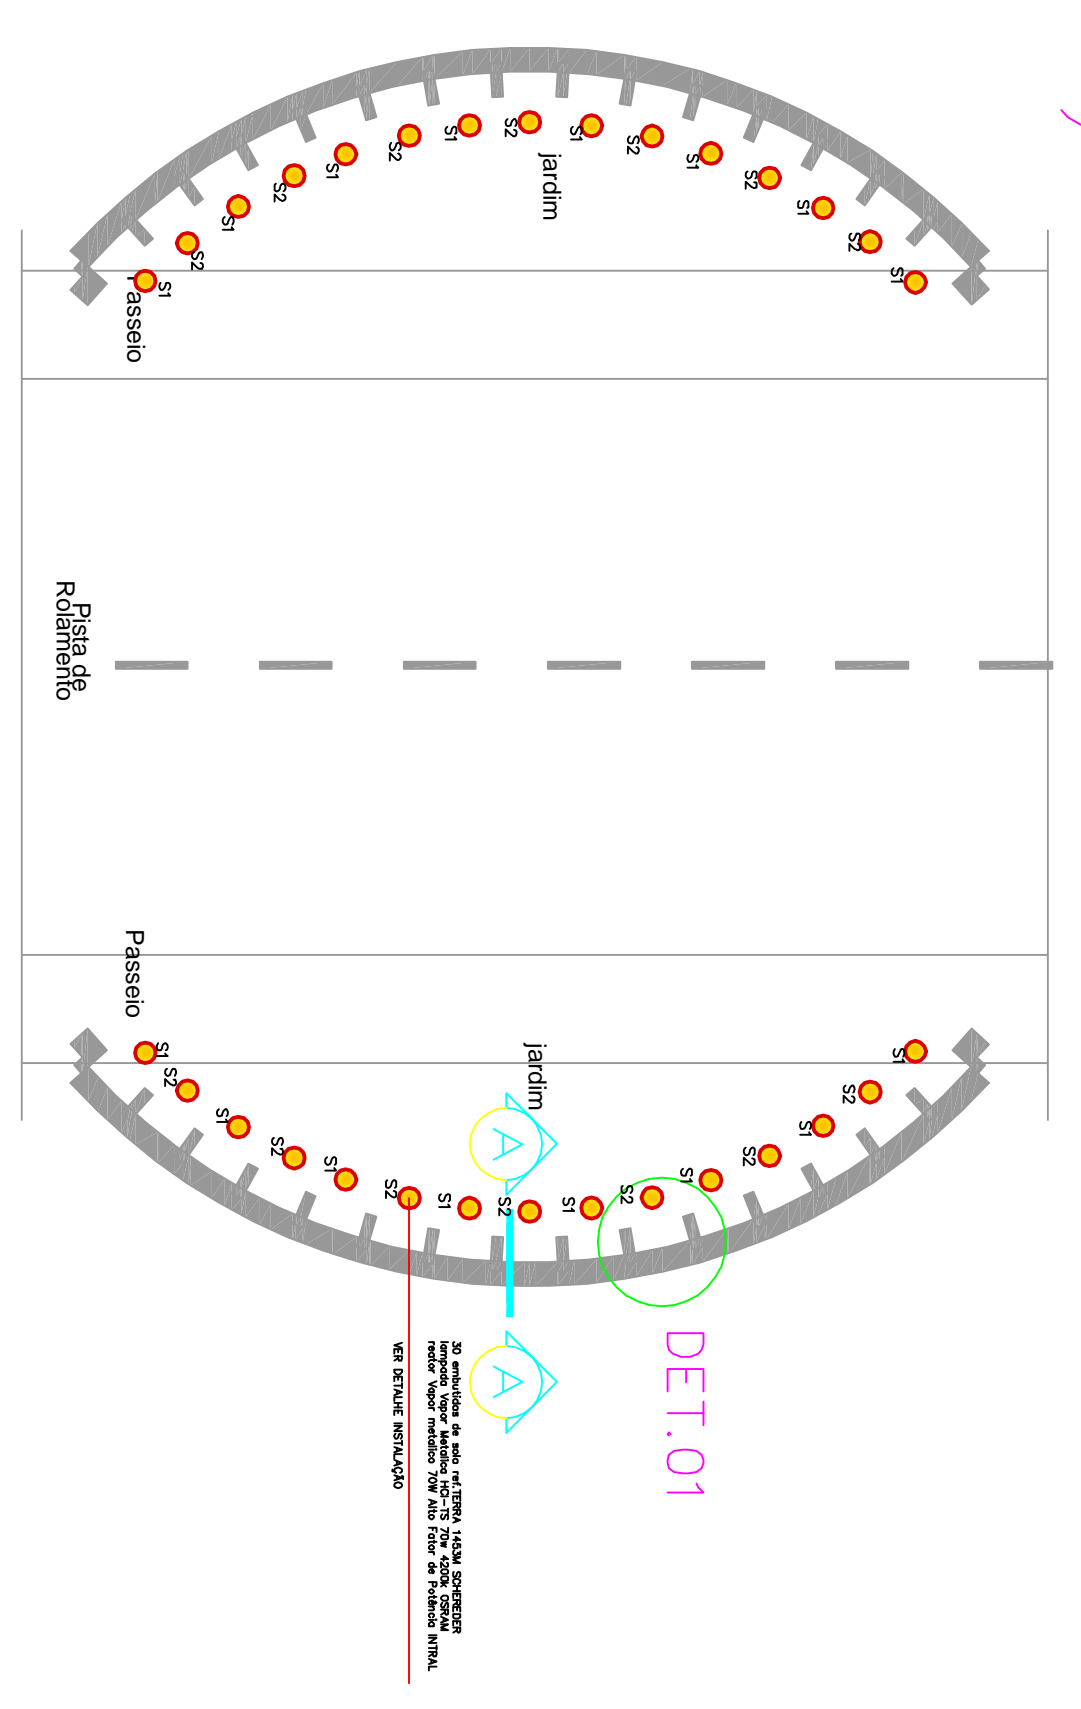

PLANTA BAIXA EMBUTIDO DE SOLO REF. TERRA

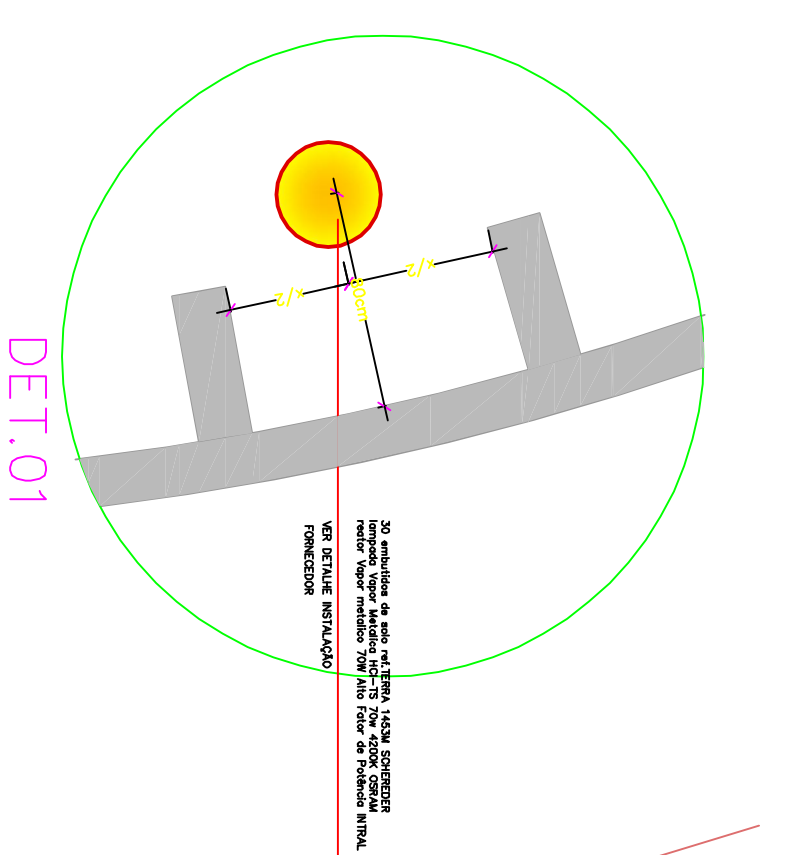

DET01

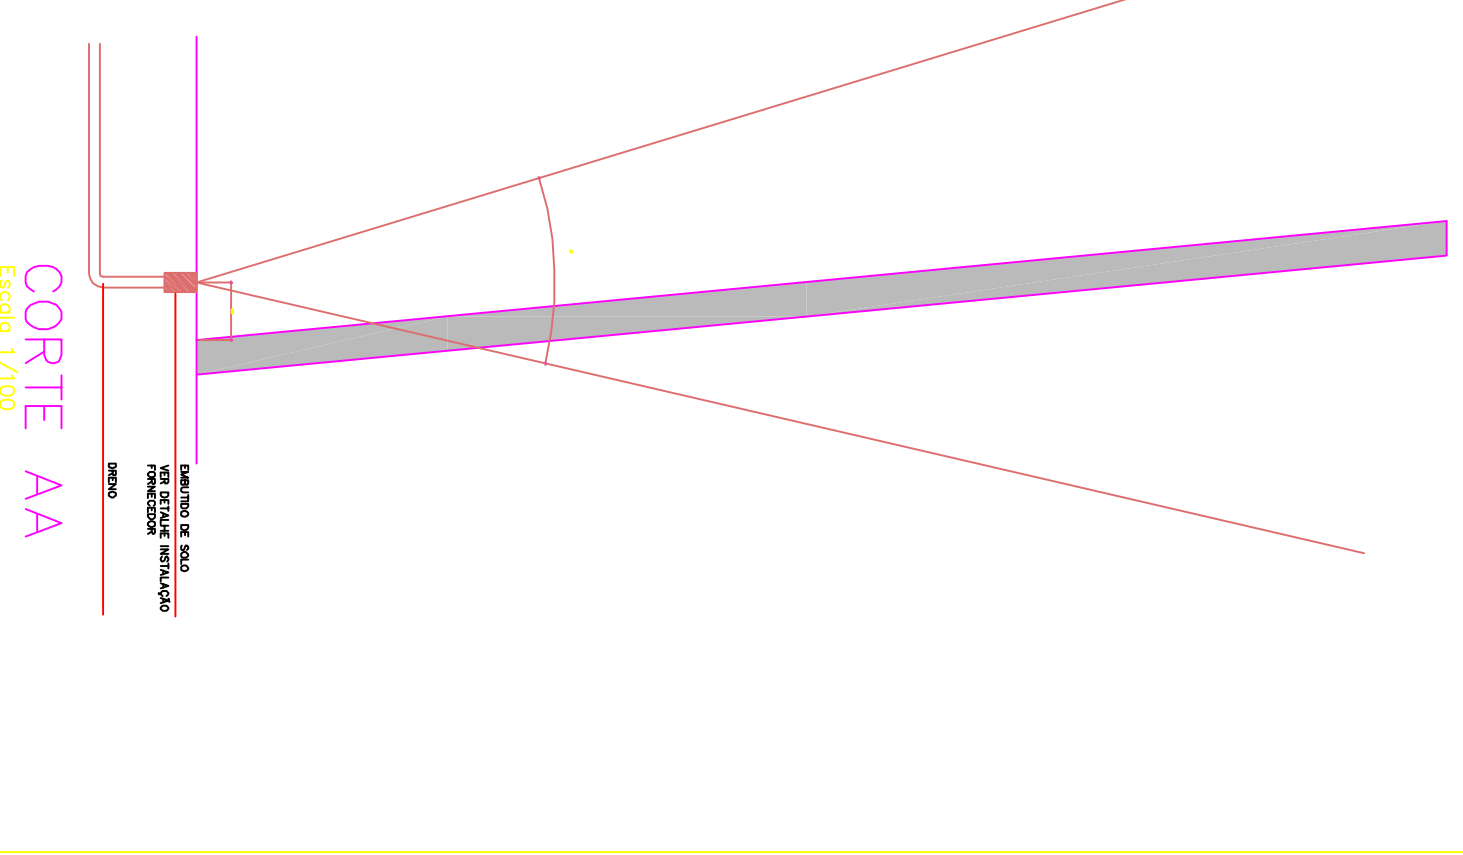

CORTE AA

<p>ZENITH Engenharia e Automação Ltda</p>		<p>Rua Charles Correa 86 - Sala 1014 92.700-000 - Bairro Otaviana - RS Fone: (51) 3633-8888/8872-1134 E-mail: zenith@zenith.com.br</p>	
<p>Projeto: PROFESSORIA MUNICIPAL DE SENSO COMPUTATIVO MUNICÍPIO: SENTE GOSMELVA - RS PROFESSOR: ANDRÉ CARLOS GONCALVES DE SA</p>		<p>Cliente: ENI - Empresa Zent Zen - CERA SISTEMAS</p>	
<p>Objeto: IMPLANTAÇÃO DE SISTEMA DE ILUMINAÇÃO DECORATIVA ANEXO: 2º ANEXO/PROPOSTAS</p>		<p>Local: L. M. Zent / R. J. Zent</p>	
<p>Escala: 1:100</p>		<p>Projeto: IT2</p>	