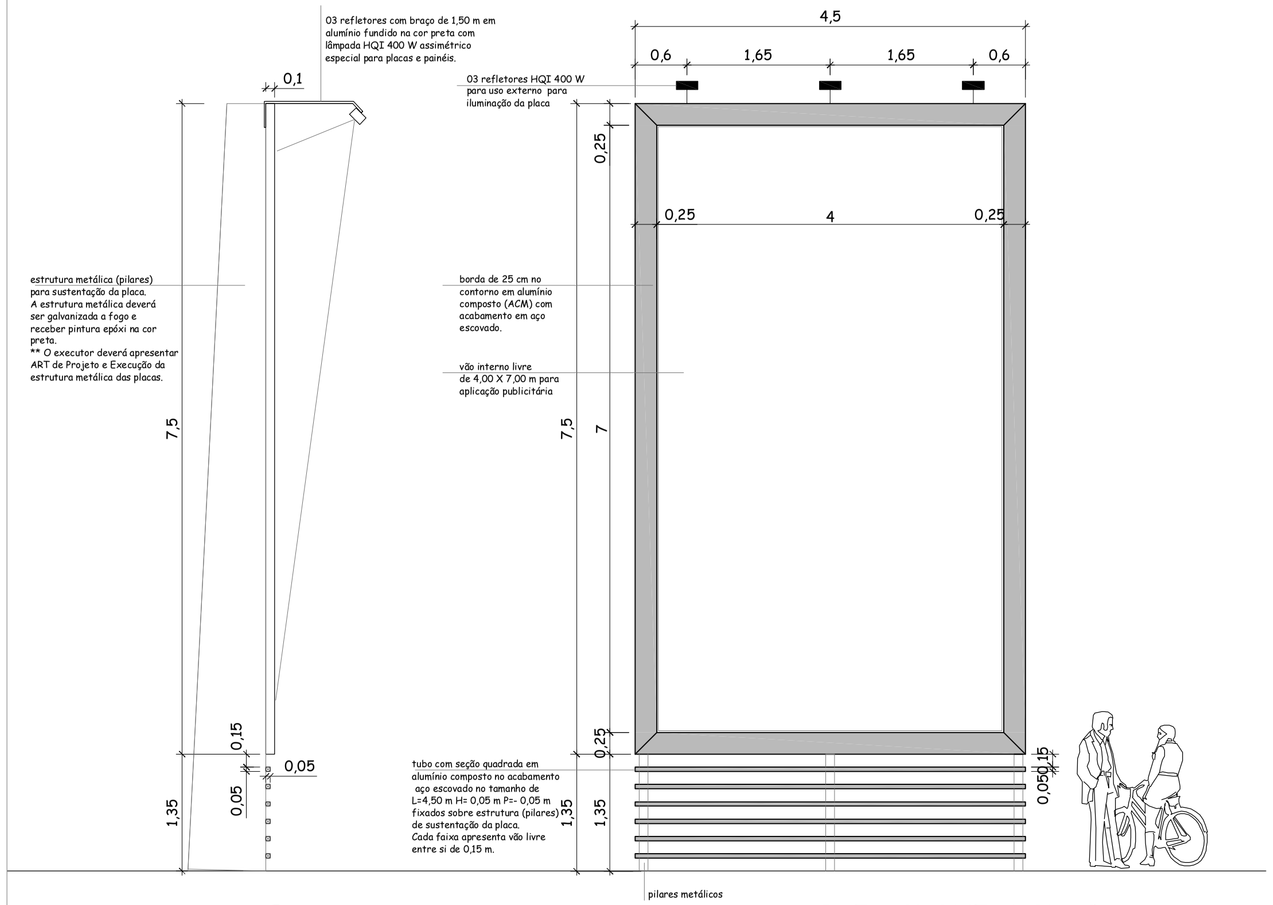

VISTA LATERAL PLACA

esc.: 1/50

VISTA FRONTAL PLACA

esc.: 1/50

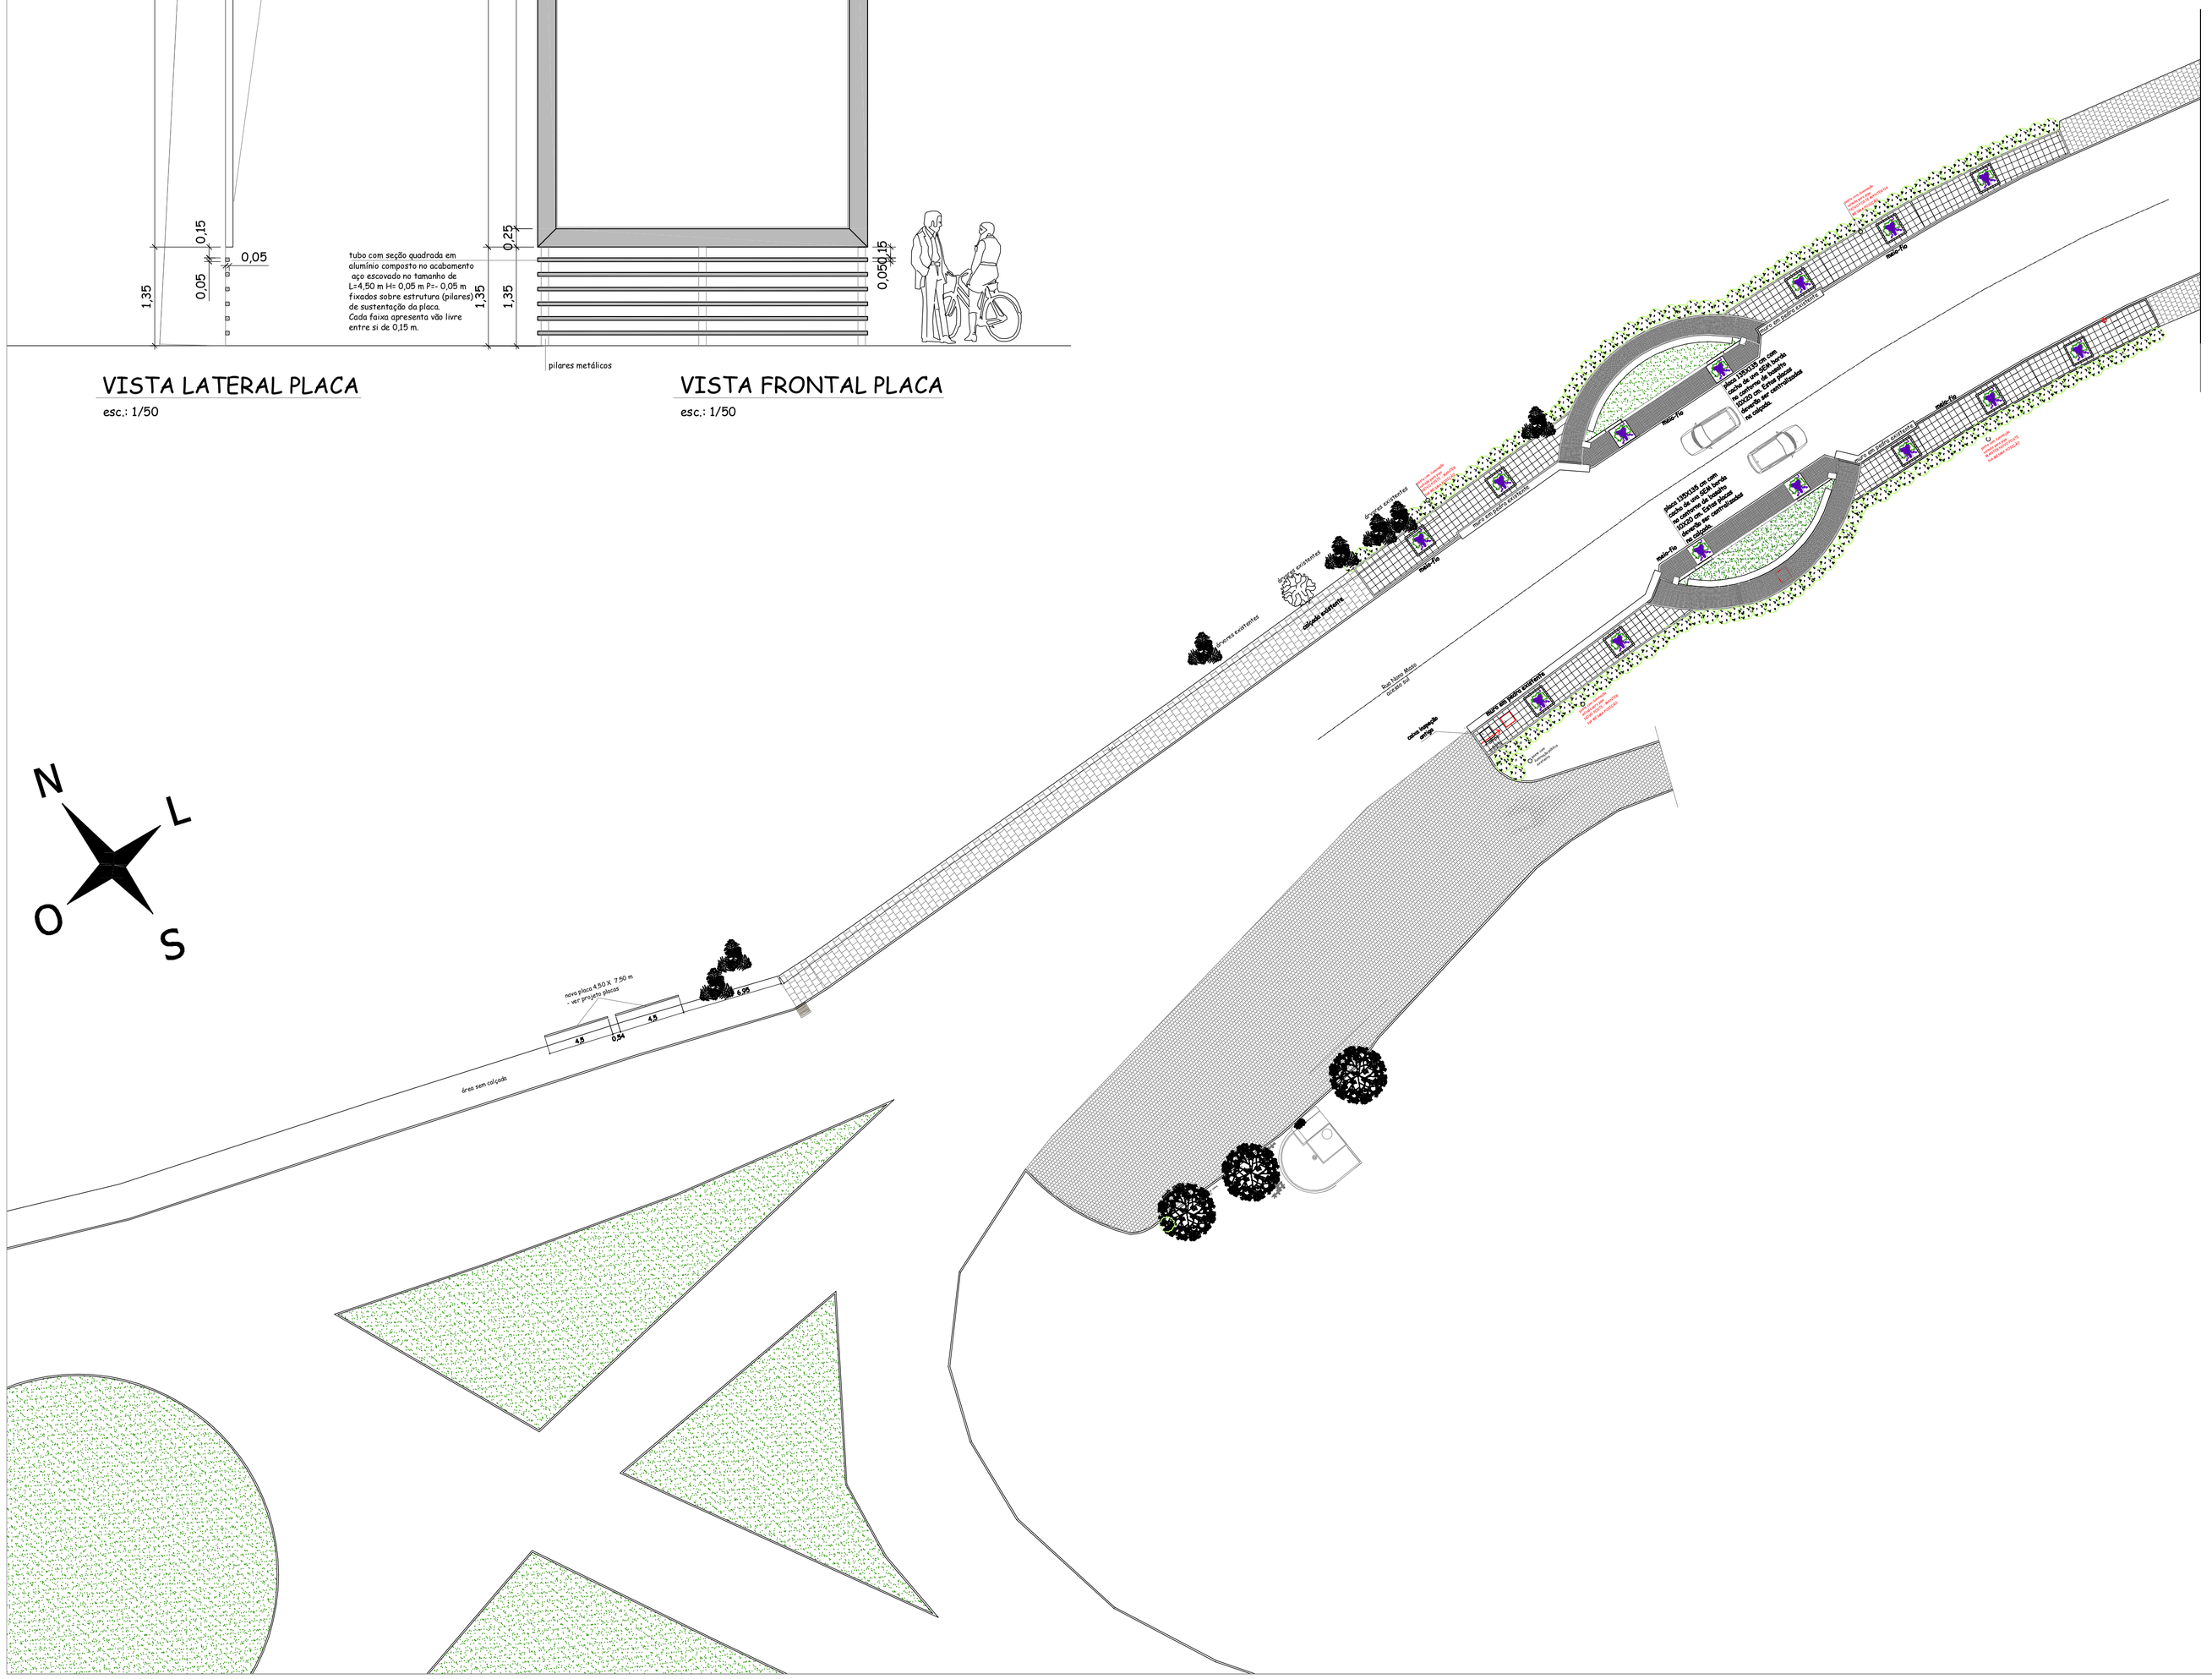
N
L
O
S
nova placa 4,50 X 7,50 m - ver projeto placa
4,5
0,06
4,5
0,06
área sem reboco
área ajardinada
rampa acessibilidade
rampa acessibilidade
área ajardinada
Rua Nono Mason
rua sem saída
área ajardinada
área ajardinada
área ajardinada